

COMPROBANTE DE INSCRIPCION CATASTRAL



REGISTRO INMOBILIARIO
SUBDIRECCIÓN
CATASTRAL

INSCRIPCIÓN No:
5-2079180-2018

Fecha : 27/09/2018 14:11:00
Registrador: ANA GABRIELAZ MONTE DE OCA UGARTE
55DA887BA5764D933828CEFE4FA7C80E

Catastro Nacional
2018-67496-C
18/09/2018 09:35:47
Reingreso




Contrato 798319
Fecha 17/09/2018
Sellado CFIA

NUMERO DE ENTERO DEL BANCO
DE COSTA RICA: 000278585116,
000281650535 Y 000282393994



UBICACION
HOJA - BAHIA DE SALINAS
ESCALA 1:50000

LINEA	ACIMUT	DIST.(m)
1 - 2	157° 30.9'	38.92
2 - 3	069° 45.2'	32.29
3 - 4	180° 44.7'	50.80
4 - 5	217° 06.5'	40.26
5 - 6	260° 35.0'	42.47
6 - 7	259° 57.3'	77.48
7 - 8	254° 58.5'	11.45
8 - 9	257° 58.9'	8.19
9 - 10	275° 47.0'	22.02
10 - 11	338° 59.7'	12.31
11 - 12	339° 15.6'	43.85
12 - 1	063° 49.1'	177.04

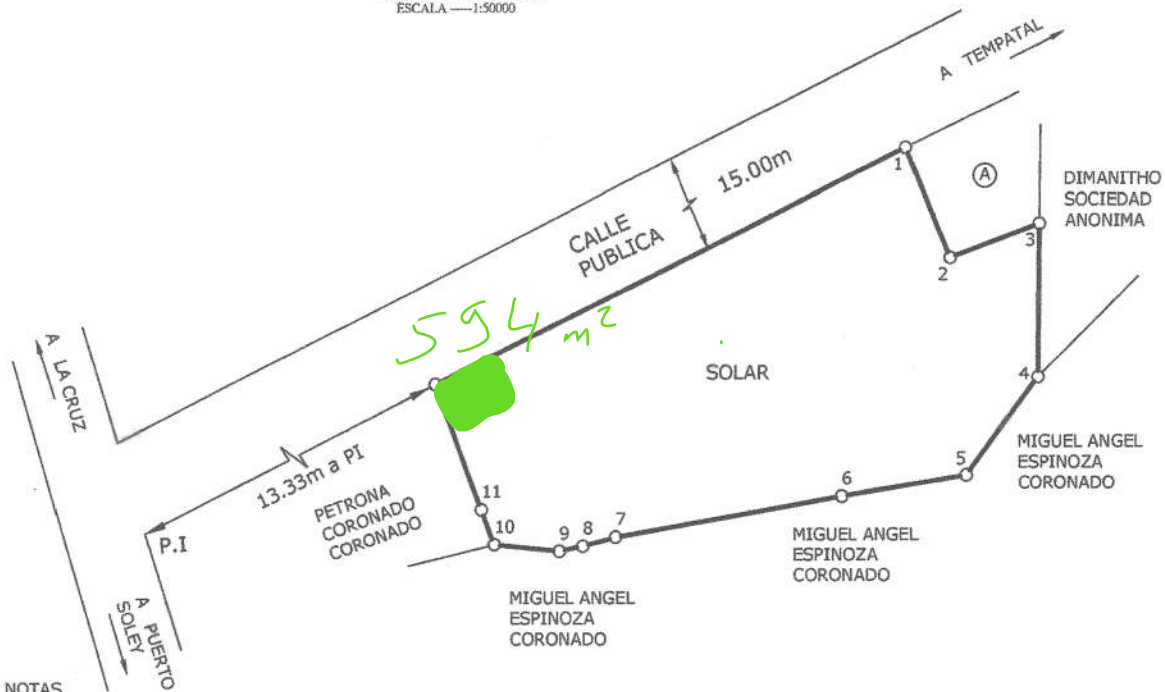

NOTAS

LINDEROS EXISTENTES
LEVANTAMIENTO POLAR
POLIGONAL ABIERTA

ERROR LINEAL ESTIMADO: 0.01m
ERROR ANGULAR ESTIMADO: 00° 01'


FRENTE A CALLE PUBLICA DEL VERTICE 12 AL VERTICE 1: 177.04m

ESTE PLANO SERVIRA UNICAMENTE PARA INSCRIBIR EL INMUEBLE UNA VEZ INSCRITO EL FRACCIONAMIENTO RESPECTIVO, EL PLANO SURTIRA LOS EFECTOS JURIDICOS CORRESPONDIENTES DESDE LA FECHA DE SU INSCRIPCION EN EL CATASTRO.

MODIFICA EL PLANO CATASTRADO G-554762-1999, G-9984-1971 Y G-882725-2003

(A) PATRICIA MICHELLE
ANDREE BOURSEAU

SITUADO EN: PUERTO SOLEY	ESCALA: 1: 2000
DISTRITO: 01 LA CRUZ	FECHA: AGOSTO 2018
CANTON: 10 LA CRUZ	ARCHIVO:
PROVINCIA: 05 GUANACASTE	AREA: 16244m²


DONALD GAMBOA CASTILLO - INGENIERO TOPOGRAFO IT-19240

PROTOCOLO
TOMO: 19821
FOLIO: 174

ES PARTE
FOLIO REAL
5114662-000

AREA SEGUN REGISTRO
17963.42m²