



Contrato 1219441
Fecha 22/09/2025
Sellado CFIA

N° ENTERO 629624542

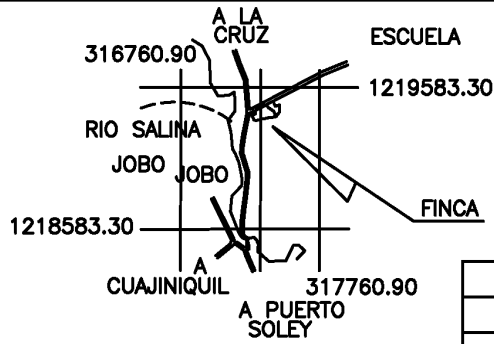

UBICACION GEOGRAFICA
HOJA BAHIA DE SALINAS
Escala 1:50000
EPOCA 2014.59, CR SIRGAS
PROYECCION CRTM05

COORDENADAS DE REFERENCIA		
PUNTO	ESTE	NORTE
P.I	317285.51	1219357.28

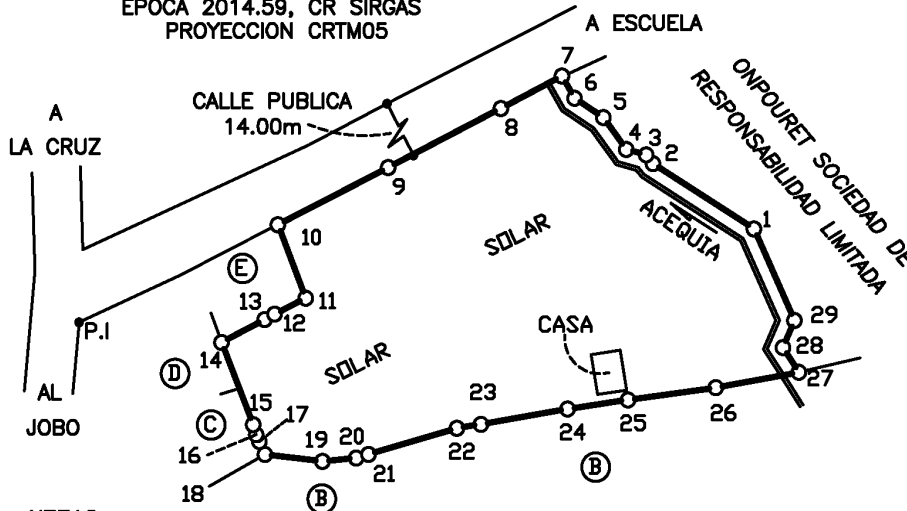

NOTAS:

- EXACTITUD RELATIVA: $\pm 0.10m$
- EXACTITUD ABSOLUTA: $\pm 1.00m$
- EPOCA 2014.59, SISTEMA CR-SIRGAS, PROYECCION CRTM05
- DATOS TOMADOS DE LA ORTOFOTO OFICIAL CR-SIRGAS, EPOCA 2014.59
- ESCALA DE ORTOFOTO 1:5000
- POLIGONAL ABIERTA.
- LEVANTAMIENTO POLAR
- DOY FE QUE LOS LINDEROS SON EXISTENTES
- DISTANCIA TOTAL FRENTE A CALLE PUBLICA 89.97m
- ERROR ANGULAR ESTIMADO: $00^{\circ}05'$
- ERROR LINEAL ESTIMADO: $0.01m$.
- MODIFICA AL PLANO CATASTRADO N° G-2079180-2018

LISTADO DE COORDENADAS		
VERTICE	ESTE (m)	NORTE (m)
1	317458.82	1219373.76
2	317429.72	1219392.12
3	317427.72	1219394.57
4	317421.98	1219396.13
5	317415.38	1219405.08
6	317407.07	1219410.47
7	317403.44	1219416.77
8	317385.80	1219407.65
9	317353.29	1219391.03
10	317321.51	1219374.96
11	317329.51	1219354.31
12	317320.53	1219349.77
13	317317.62	1219348.27
14	317305.21	1219341.87
15	317314.37	1219318.75
16	317315.19	1219315.92
17	317316.12	1219313.96
18	317317.73	1219310.34
19	317334.31	1219308.38
20	317344.08	1219309.35
21	317347.61	1219310.36
22	317373.09	1219317.71
23	317380.06	1219318.84
24	317405.07	1219323.13
25	317422.47	1219325.69
26	317447.83	1219329.11
27	317471.81	1219333.43
28	317467.18	1219340.40
29	317470.53	1219348.05

COLIDANTES:

- (A) DIMANITHO SOCIEDAD ANONIMA
- (B) MIGUEL ANGEL ESPINOZA CORONADO
- (B) JUANA ESPINOZA CORONADO
- (C) GERARDO ANTONIO CORONADO CORONADO
- (D) PETRONA CORONADO CORONADO
- (E) JOSE ANDRES CHACON SALAS

ES PARTE DEL FOLIO REAL

5114662-000

EDWIN
SANCHEZ
HUERTAS
(FIRMA)

Firmado digitalmente
por EDWIN SANCHEZ
HUERTAS (FIRMA)
Fecha: 2025.09.21
09:23:05 -06'00'

EDWIN SANCHEZ HUERTAS
TOPOGRAFO ASOCIADO T.A. 8593

AREA:	ESCALA:
10873.10m²	1 : 2000
SITUADO EN:	FECHA:
PUERTO SOLEY	SEPTIEMBRE 2025
DISTRITO: 1ª LA CRUZ	AREA SEGUN REGISTRO:
CANTON: 10ª LA CRUZ	15650.00m ²
PROVINCIA: 5ª GUANACASTE	PROTOCOLO
	TOMO: 23614
	FOLIO: 120